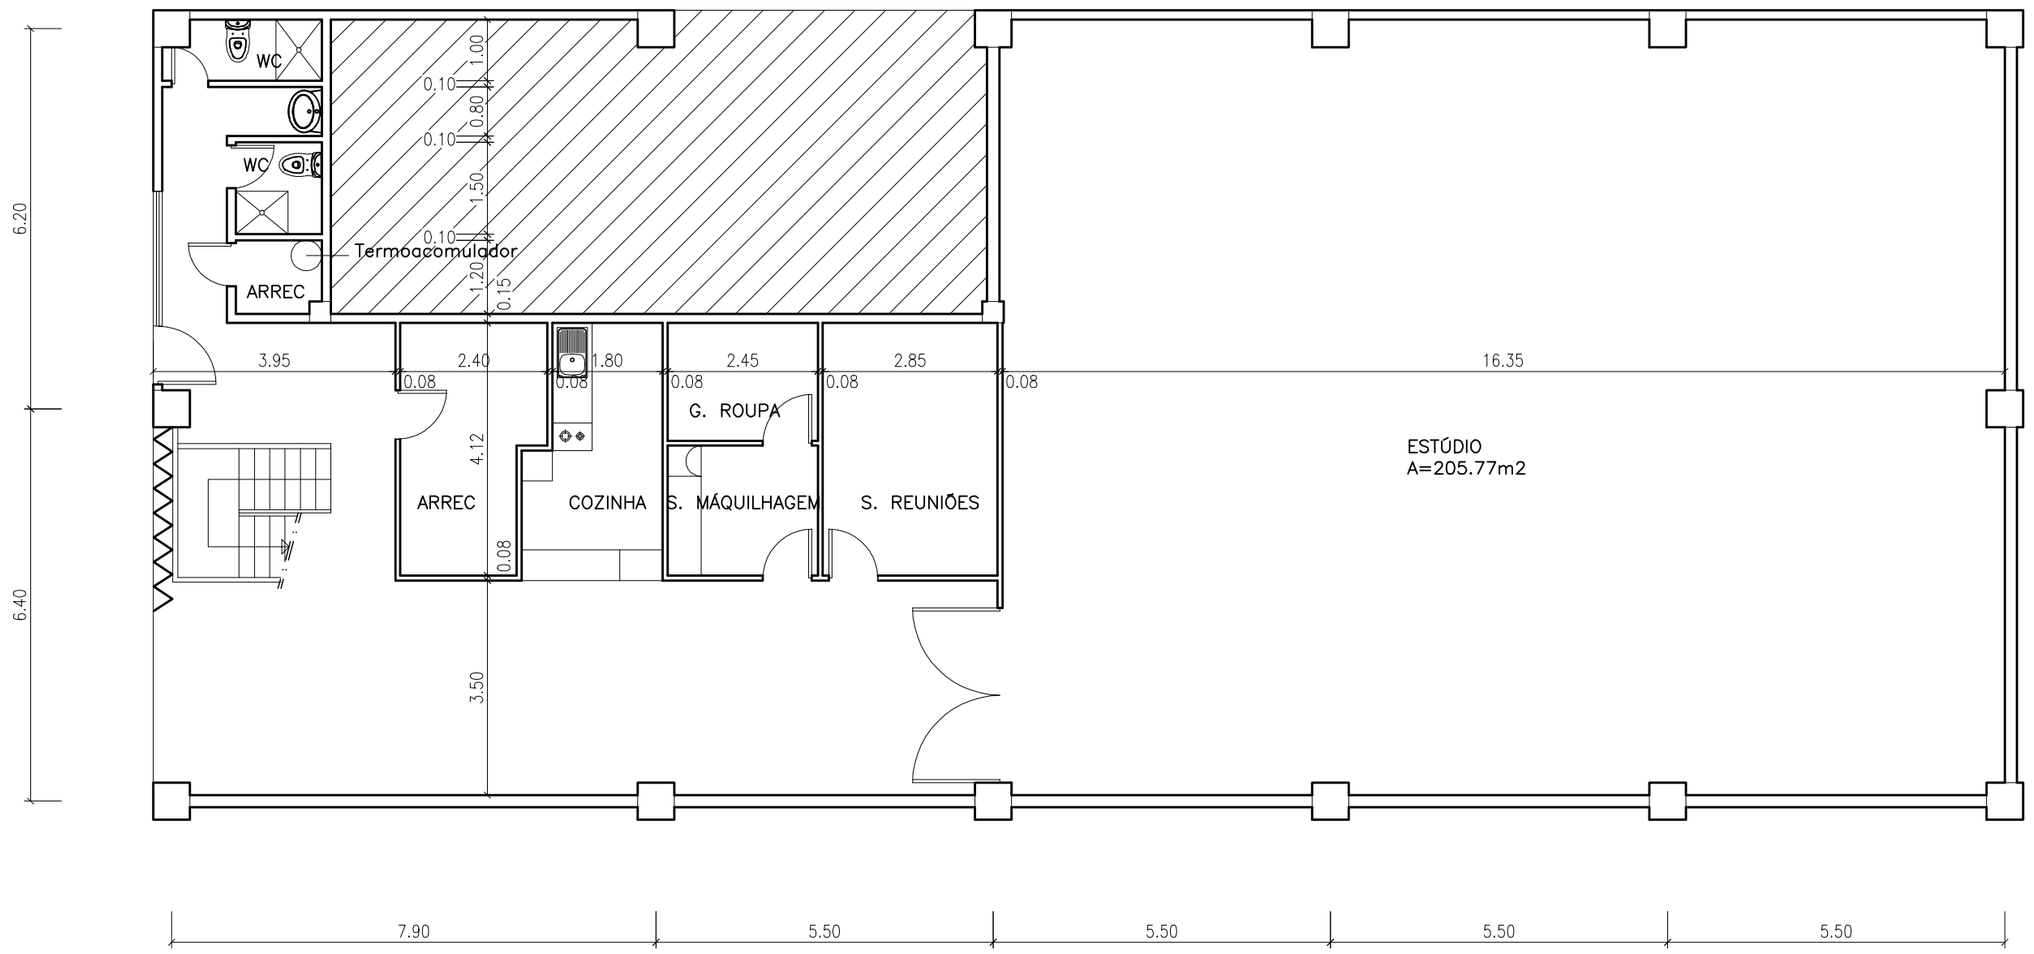

TECNICO RESPONSAVEL:	PROJECTO: ADAPTAÇÃO DE ESTÚDIO	REQUERENTE: VISTAVIDEO, L.da	
	DESENHO: PLANTA DO R/CHÃO	ESCALA: 1:100	DESENHO Nº: 2
DATA: Junho / 2010	LOCAL: Loures	Nº DE ARQUIVO:	

A003